

ANEXO IV PROJETO ESGOTO

LEGENDA:

— PVC Soldável branco —

Quant.	Und.	Dimensão	Descrição
8.93	m	50mm	Tubo PVC Soldável branco
2.64	m	40mm	Tubo PVC Soldável branco
13.00	m	100mm	Tubo PVC Soldável branco
1	pc	100x100x50mm	Caixa Sifonada
1	pc	50mm	Joelho 45
2	pc	100mm	Joelho 45
1	pc	40mm	Joelho 45 secundário
1	pc	100mm	Joelho 90
3	pc	50mm	Joelho 90
9	pc	40mm	Joelho 90 secundário
1	pc	100mmx50mm	Junção
2	pc	50mm	Junção
1	pc	100mmx40mm	Ralo sifonado circular
1	pc	50mmx40mm	Redução
2	pc	50mmx40mm	Tê
1	pc	50mm	Tê

Caixas Diversas

Quant.	Und.	Dimensão	Descrição
1	pc	500 x 500mm	Caixa de Inspeção 50x50

PVC Soldável branco


	- Caixa Sifonada 100x100x50mm (Detalhado/em Planta)
	- Joelho 45 100mm (Detalhado/em Planta)
	- Joelho 45 50mm (Detalhado/em Planta)
	- Joelho 45 secundário 40mm (Detalhado/em Planta)
	- Joelho 90 100mm (Detalhado/Sobe)
	- Joelho 90 50mm (Detalhado/Desce)
	- Joelho 90 50mm (Detalhado/Sobe)
	- Joelho 90 secundário 40mm (Detalhado/em Planta)
	- Joelho 90 secundário 40mm (Detalhado/Sobe)
	- Junção 100x50mm (Detalhado/em Planta)
	- Junção 50mm (Detalhado/em Planta)
	- Ralo sifonado circular 100x40mm (Detalhado/em Planta)
	- Redução 50x40mm (Detalhado/em Planta)
	- Tê 50mm (Detalhado/Sobe)

PRUMADAS

	Tubo Ventilação
--	-----------------


TUBULAÇÃO

	- Tubo PVC Soldável branco 100mm (Detalhado)
	- Tubo PVC Soldável branco 40mm (Detalhado)
	- Tubo PVC Soldável branco 50mm (Detalhado)

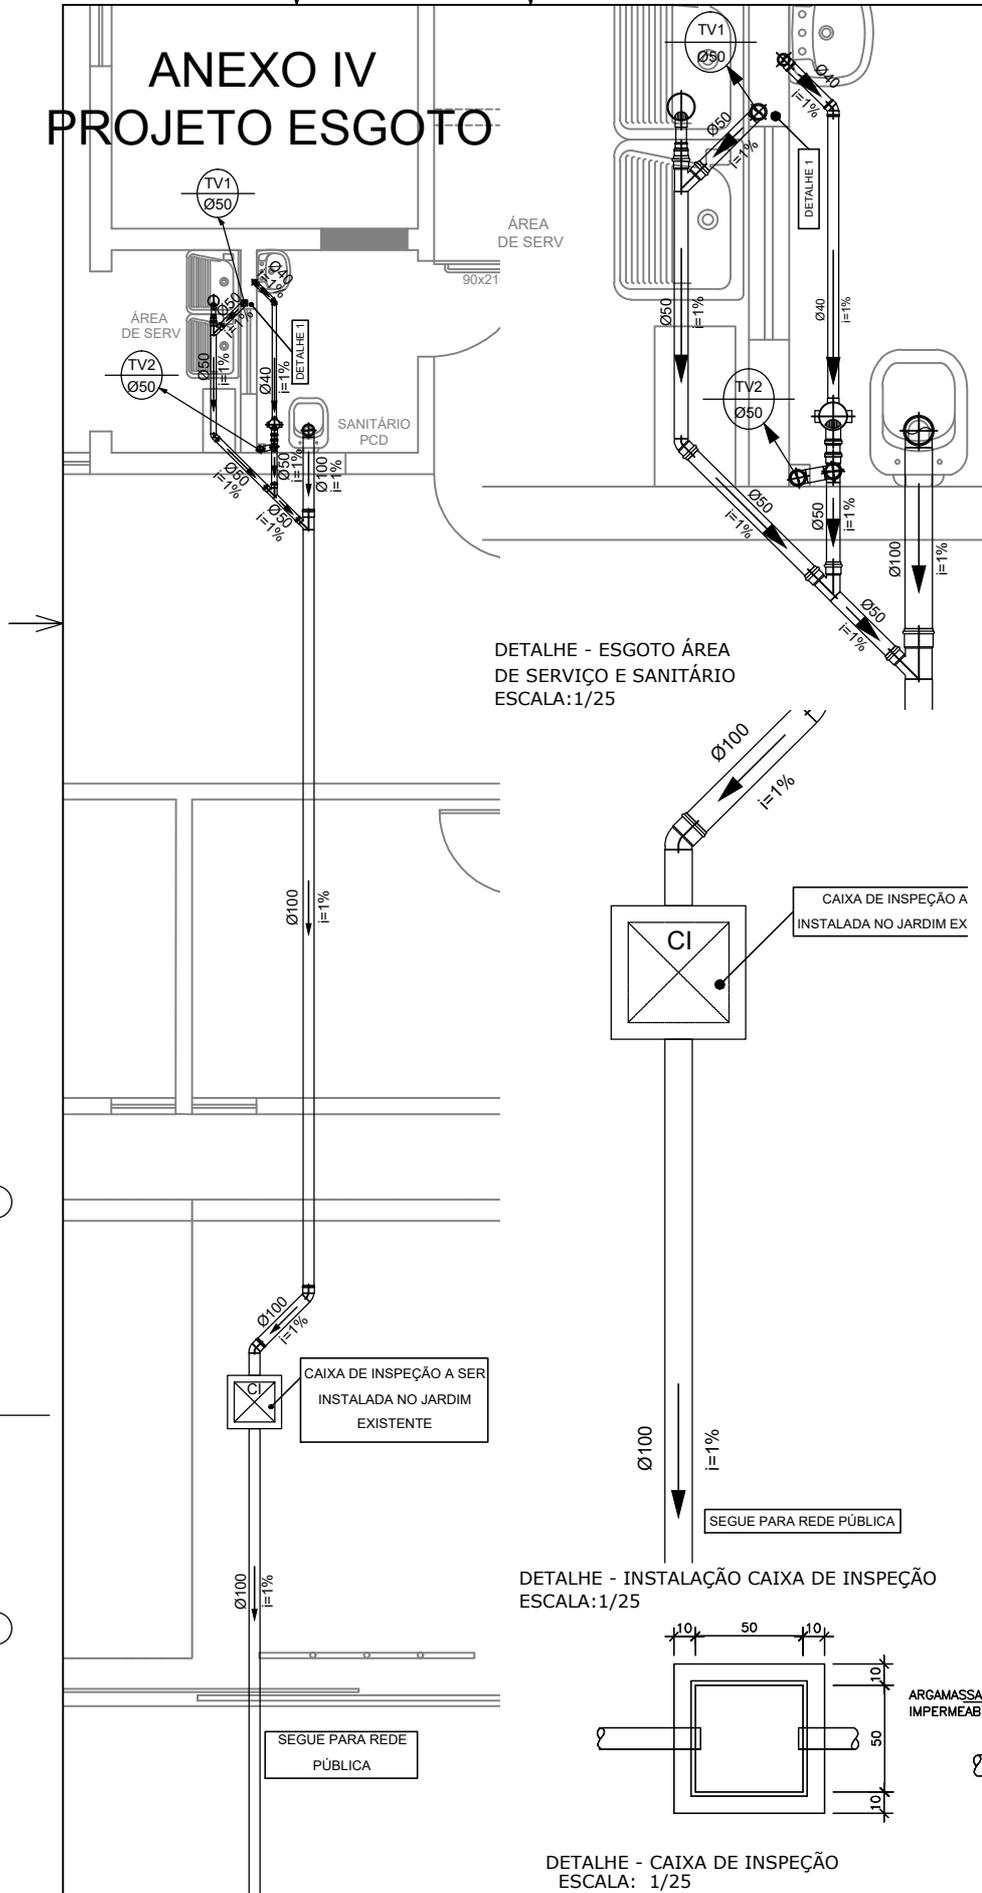


DETALHE - ESGOTO ÁREA DE SERVIÇO E SANITÁRIO ESCALA: 1/25


DETALHE - INSTALAÇÃO CAIXA DE INSPEÇÃO ESCALA: 1/25

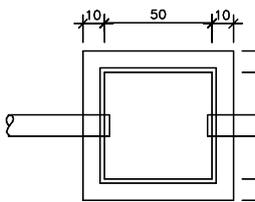

DETALHE - CAIXA DE INSPEÇÃO ESCALA: 1/25

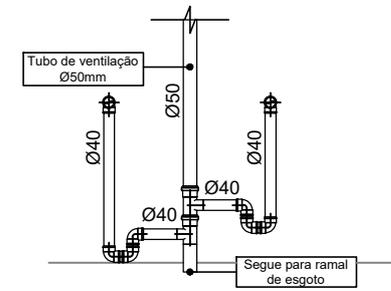

DETALHE 1- SIFÃO SEM ESCALA

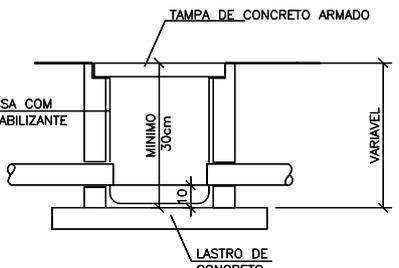

PLANTA - ESGOTO ESCALA: 1/50

<p>AMBASP Associação dos Municípios da Microrregião do Baixo Sapucaí</p>	PROJETO DE ESGOTO PREDIAL - AMPLIAÇÃO CÂMARA MUNICIPAL Folha: 01/01 Data: 04/2024	
	Proprietário/CNPJ: Prefeitura Municipal de Santana da Vargem - 00.589.501/0001-55	
Praça Prefeito Hernani Pereira Scatolino, nº 50, Centro - Santana da Vargem -MG		
Finalidade/Categoria de uso: Institucional		
Área a reformar/ampiar: 50,32m ²		Escalas: Indicadas
PREFEITO MUNICIPAL: _____ CPF: _____		
AUTOR PROJETO: MARIAH ADAMARIS RIBEIRO MARCONDES CAU: A181985-5 MG		